

DEPARTEMENT DE LA HAUTE VIENNE
 COMMUNE DE SAINT JUNIEN
 "Rue Lucien Dumas"



VÉGÉTALISATION DU CENTRE VILLE
PLAN DE MASSE - 1/4

ECHELLE : 1 / 400

Echelle : 1/400
 Dossier : 02-2023
 Date : 31/01/2025



Echelle en mètres :

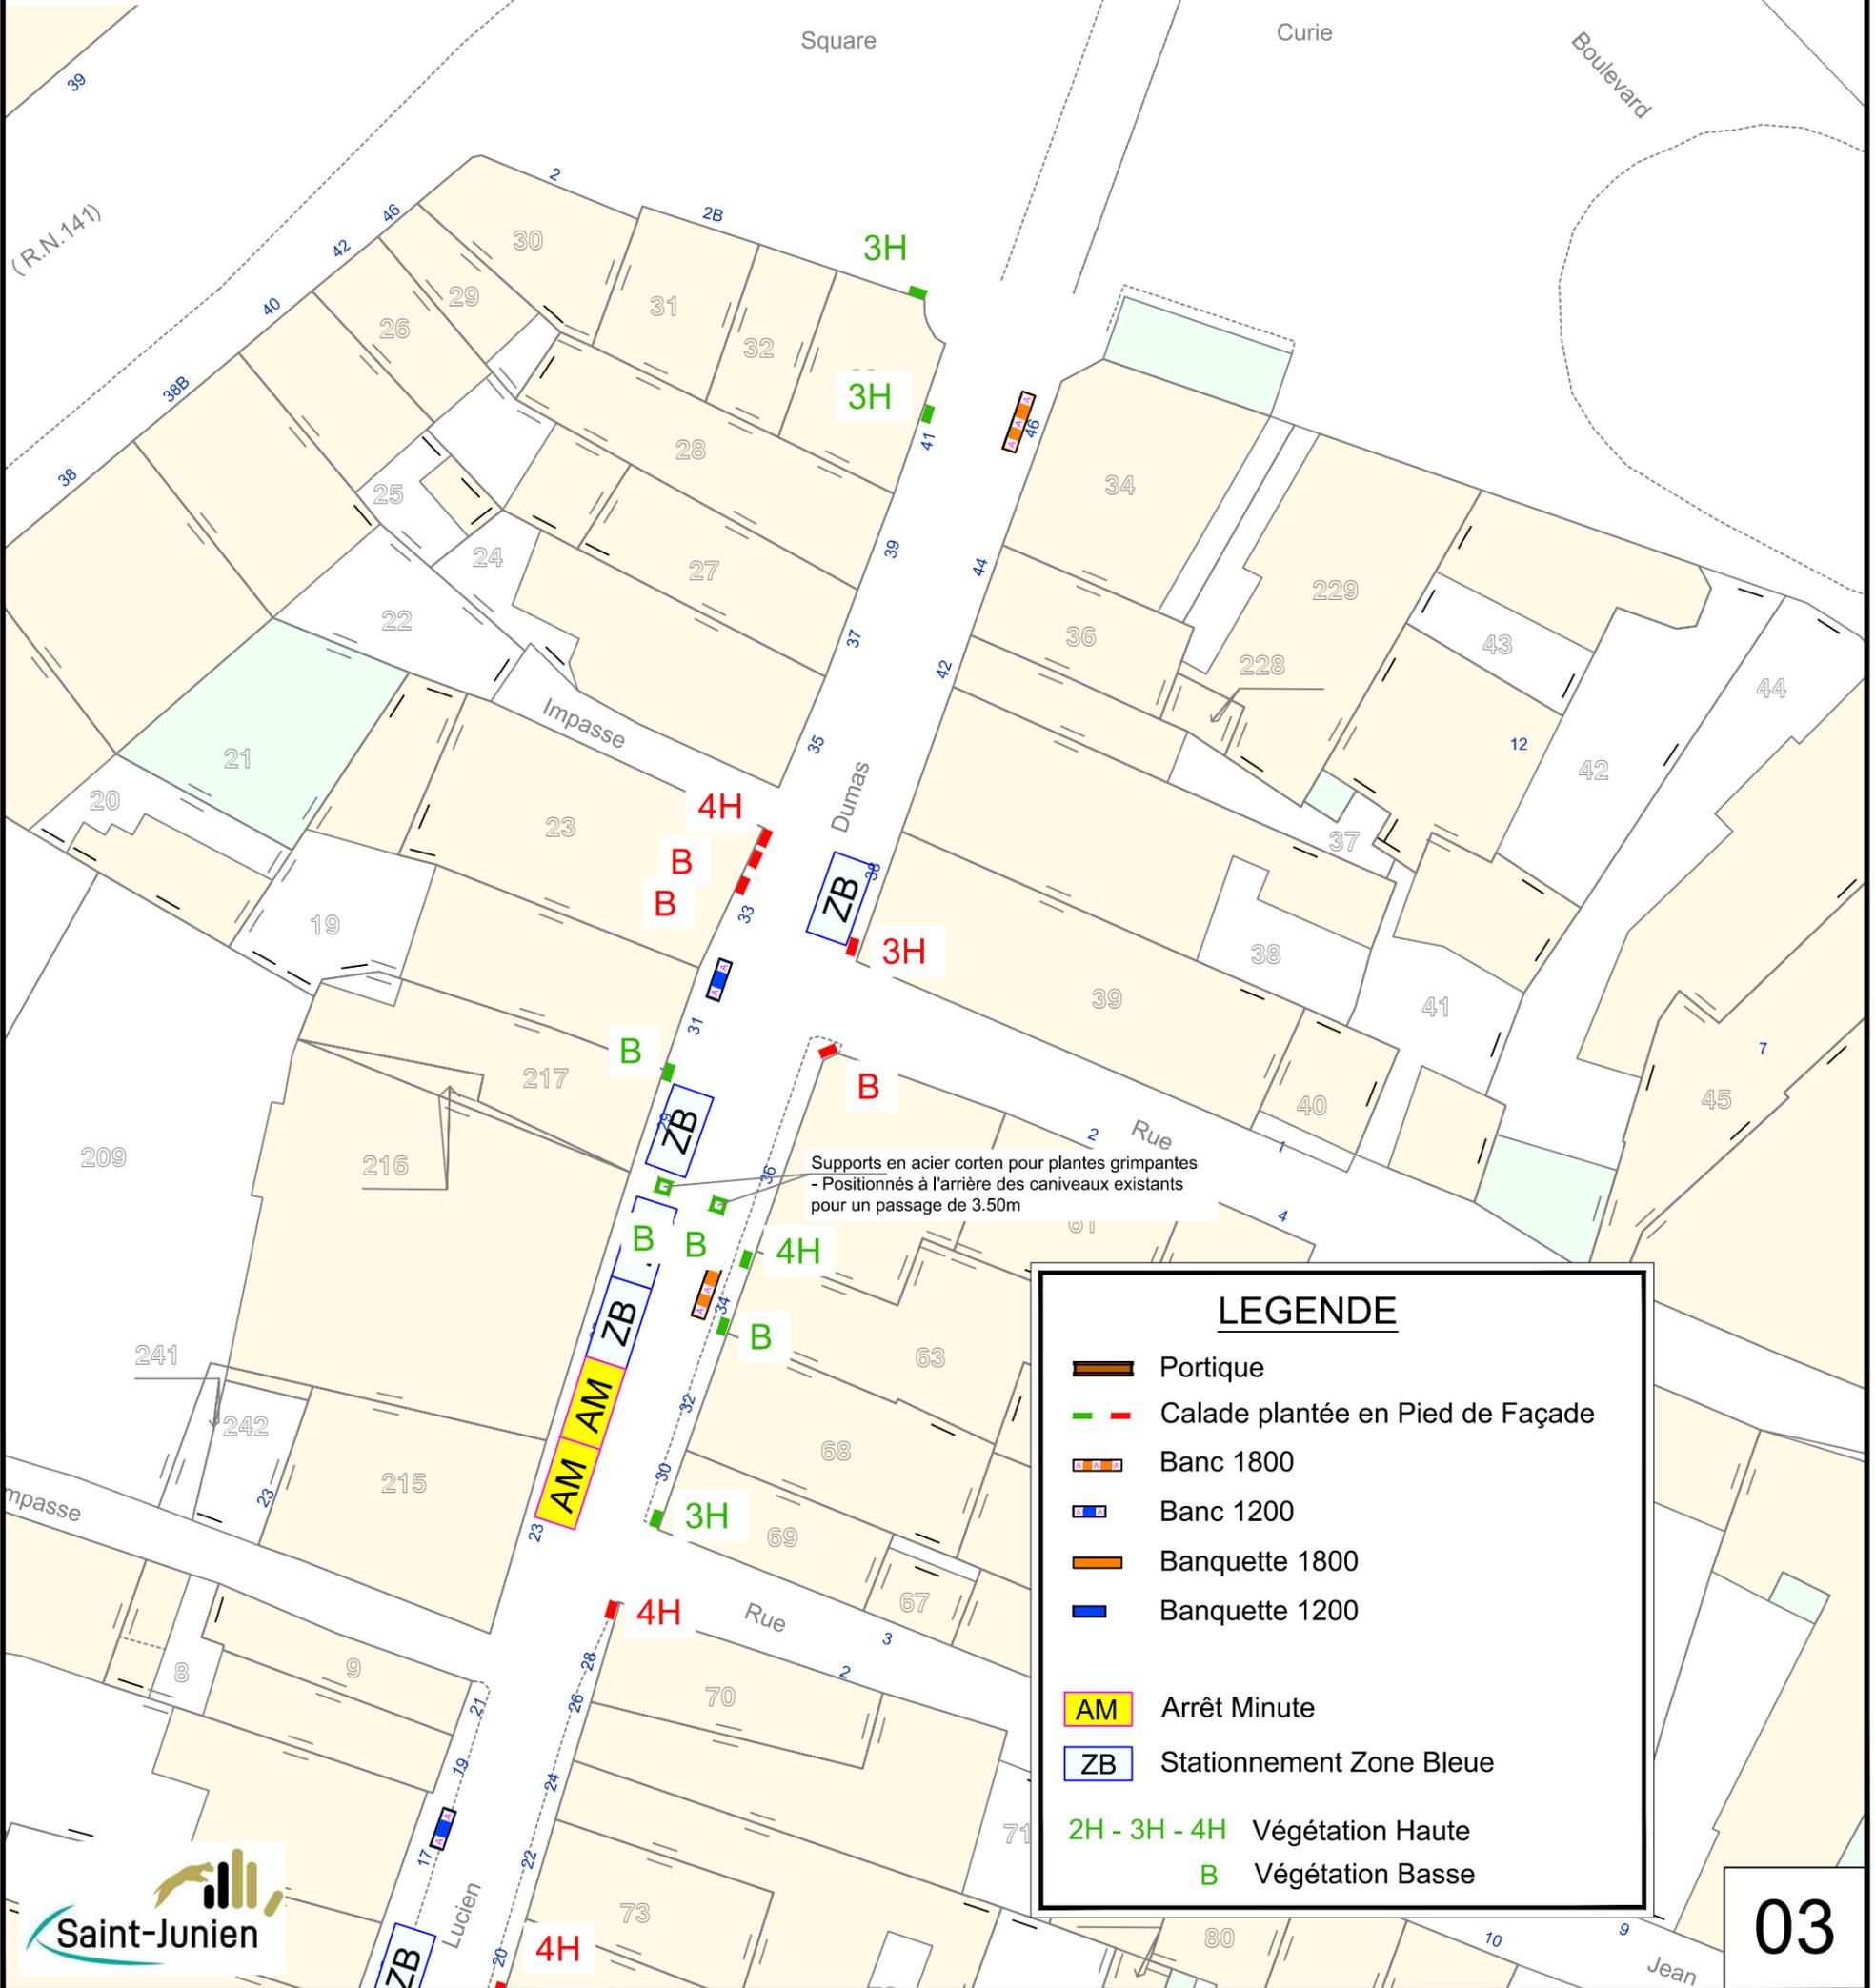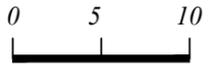

Supports en acier corten pour plantes grimpantes
 - Positionnés à l'arrière des caniveaux existants
 pour un passage de 3.50m

LEGENDE

- Portique
- Calade plantée en Pied de Façade
- Banc 1800
- Banc 1200
- Banquette 1800
- Banquette 1200
- AM Arrêt Minute
- ZB Stationnement Zone Bleue
- 2H - 3H - 4H Végétation Haute
- B Végétation Basse





DEPARTEMENT DE LA HAUTE VIENNE
COMMUNE DE SAINT JUNIEN
"Rue Lucien Dumas"

VÉGÉTALISATION DU CENTRE VILLE
PLAN DE MASSE - 2/4

ECHELLE : 1 / 400

Echelle : 1/400
Dossier : 02-2023
Date : 22/01/2025

Echelle en mètres :

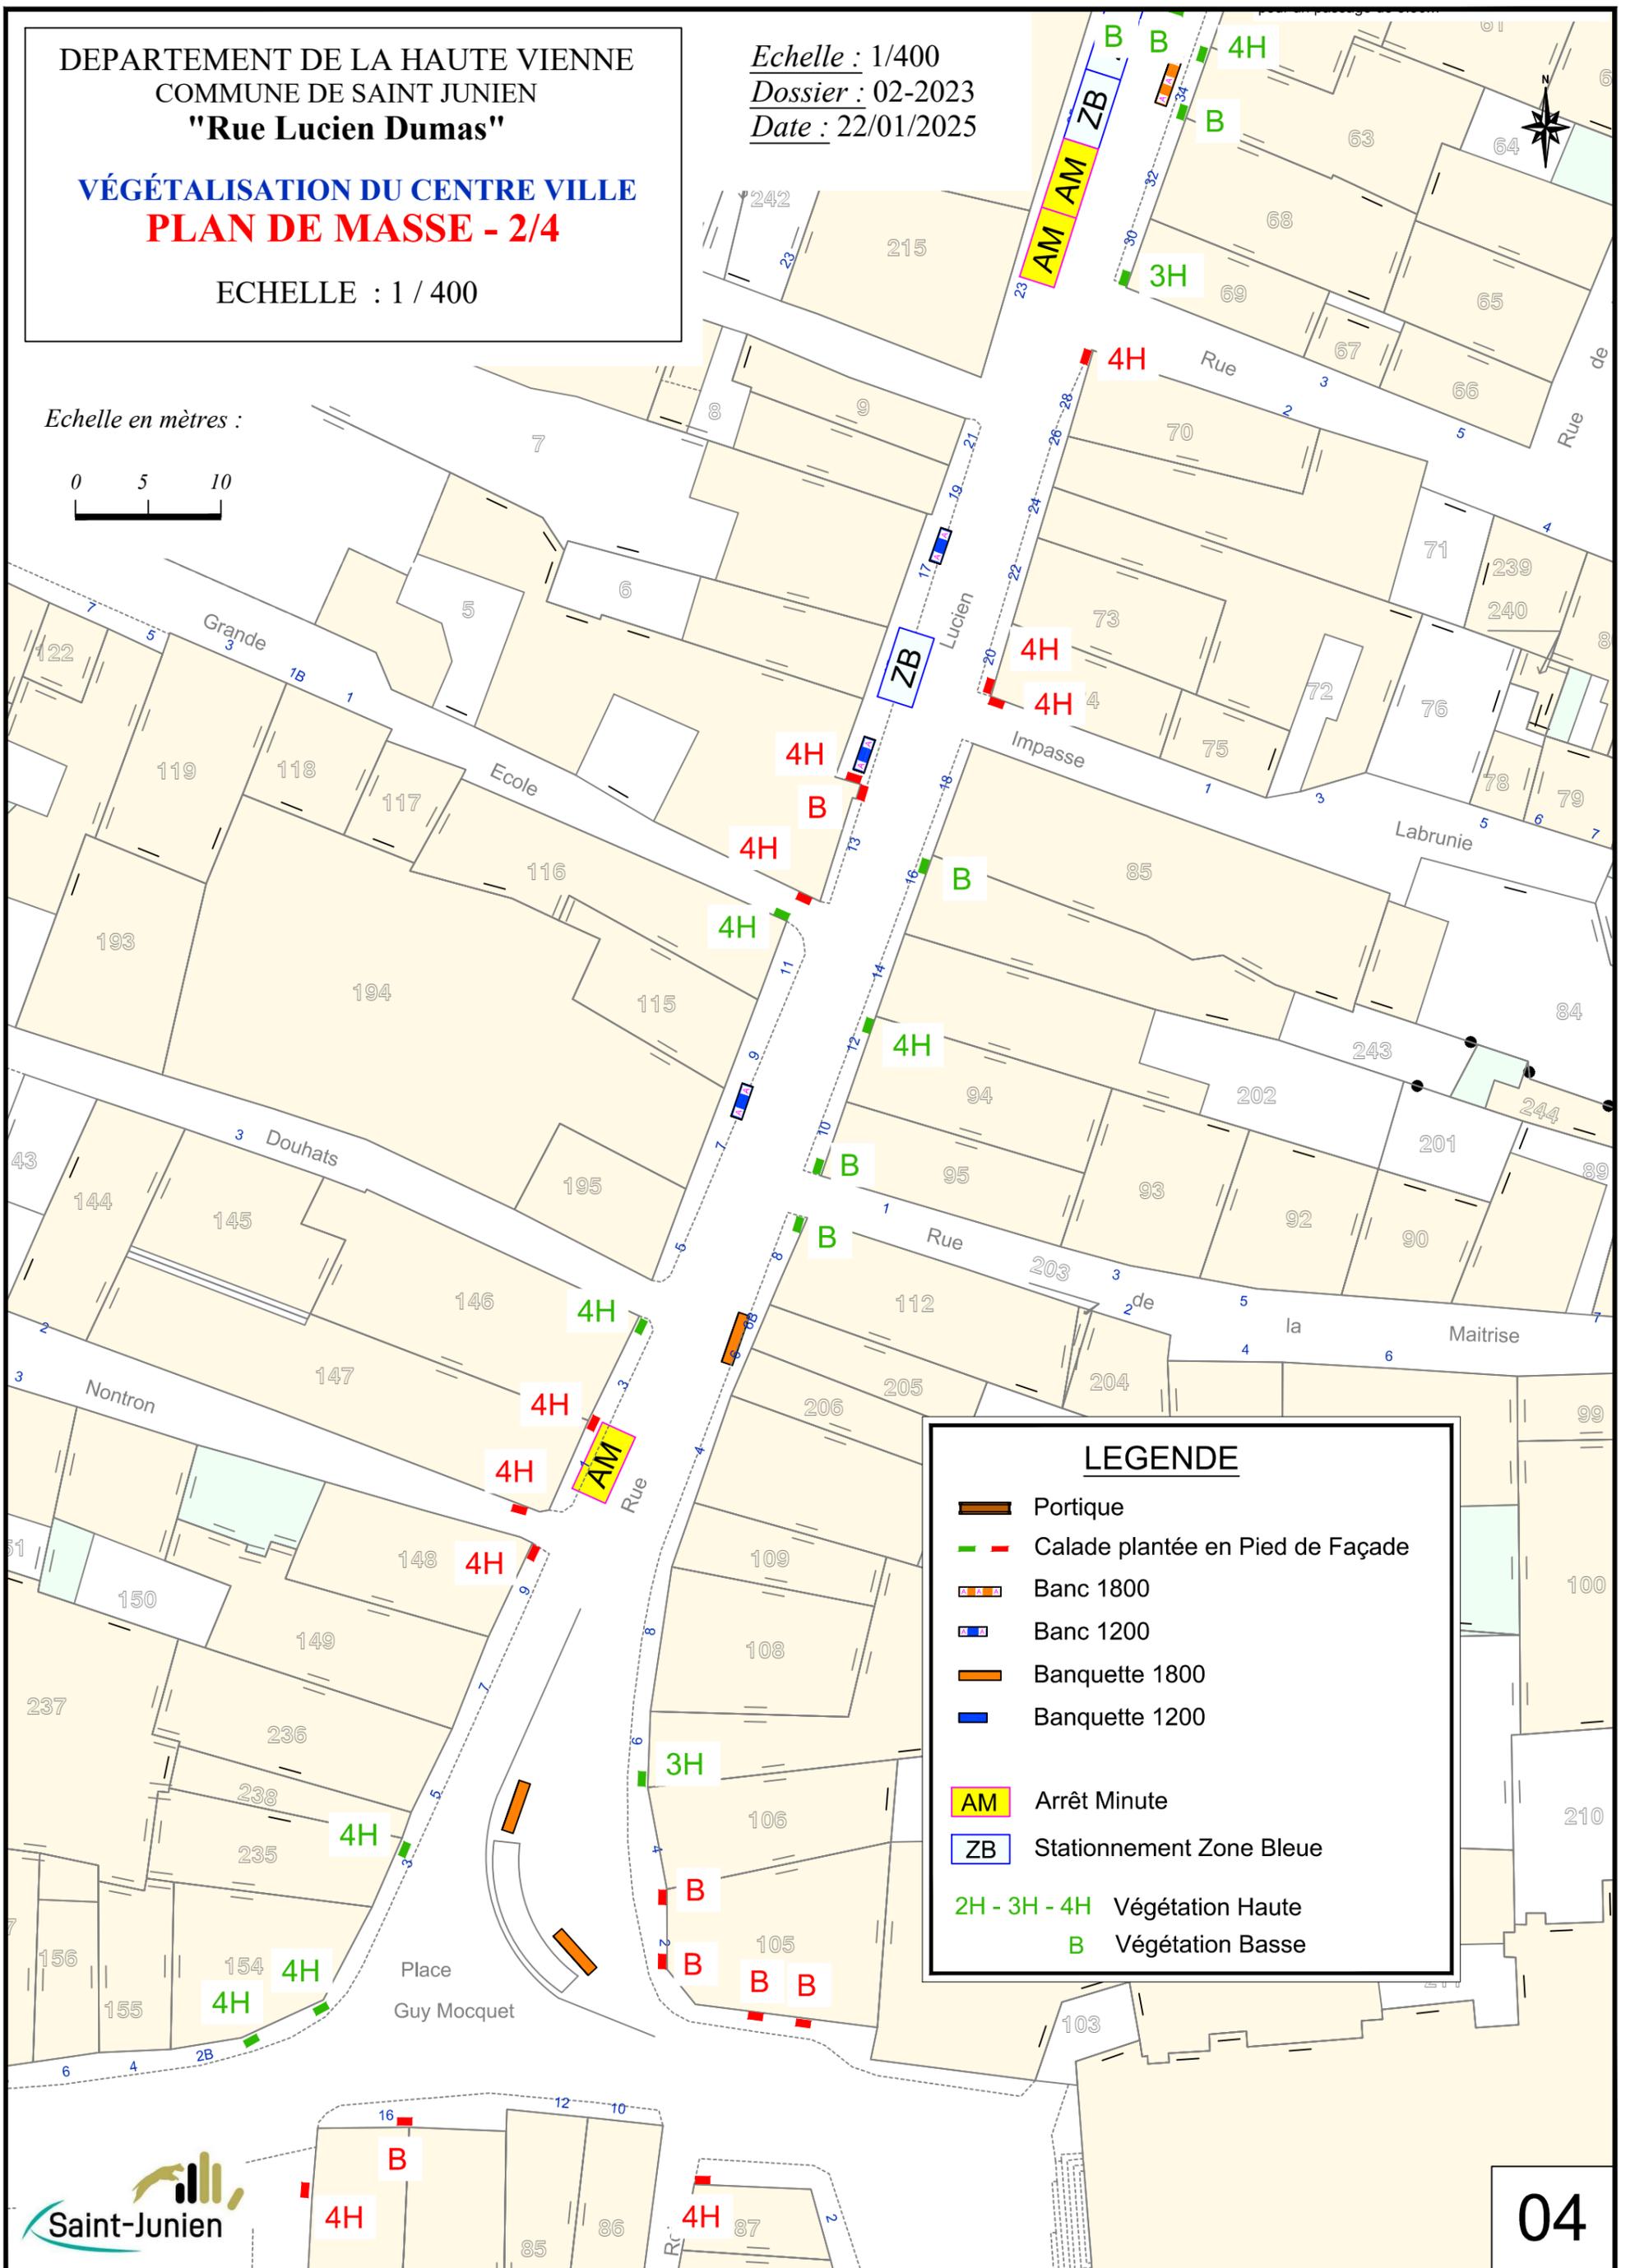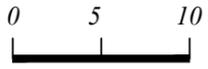

LEGENDE

- Portique
- Calade plantée en Pied de Façade
- Banc 1800
- Banc 1200
- Banquette 1800
- Banquette 1200
- AM Arrêt Minute
- ZB Stationnement Zone Bleue
- 2H - 3H - 4H Végétation Haute
- B Végétation Basse

DEPARTEMENT DE LA HAUTE VIENNE
COMMUNE DE SAINT JUNIEN
"Place Deffuas"


VÉGÉTALISATION DU CENTRE VILLE
PLAN DE MASSE - 3/4

ECHELLE : 1 / 400

Echelle : 1/400
Dossier : 02-2023
Date : 31/01/2025




Echelle en mètres :

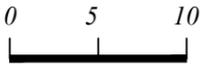

LEGENDE

- Portique
- Calade plantée en Pied de Façade
- Banc 1800
- Banc 1200
- Banquette 1800
- Banquette 1200
- AM Arrêt Minute
- ZB Stationnement Zone Bleue
- 2H - 3H - 4H Végétation Haute
- B Végétation Basse

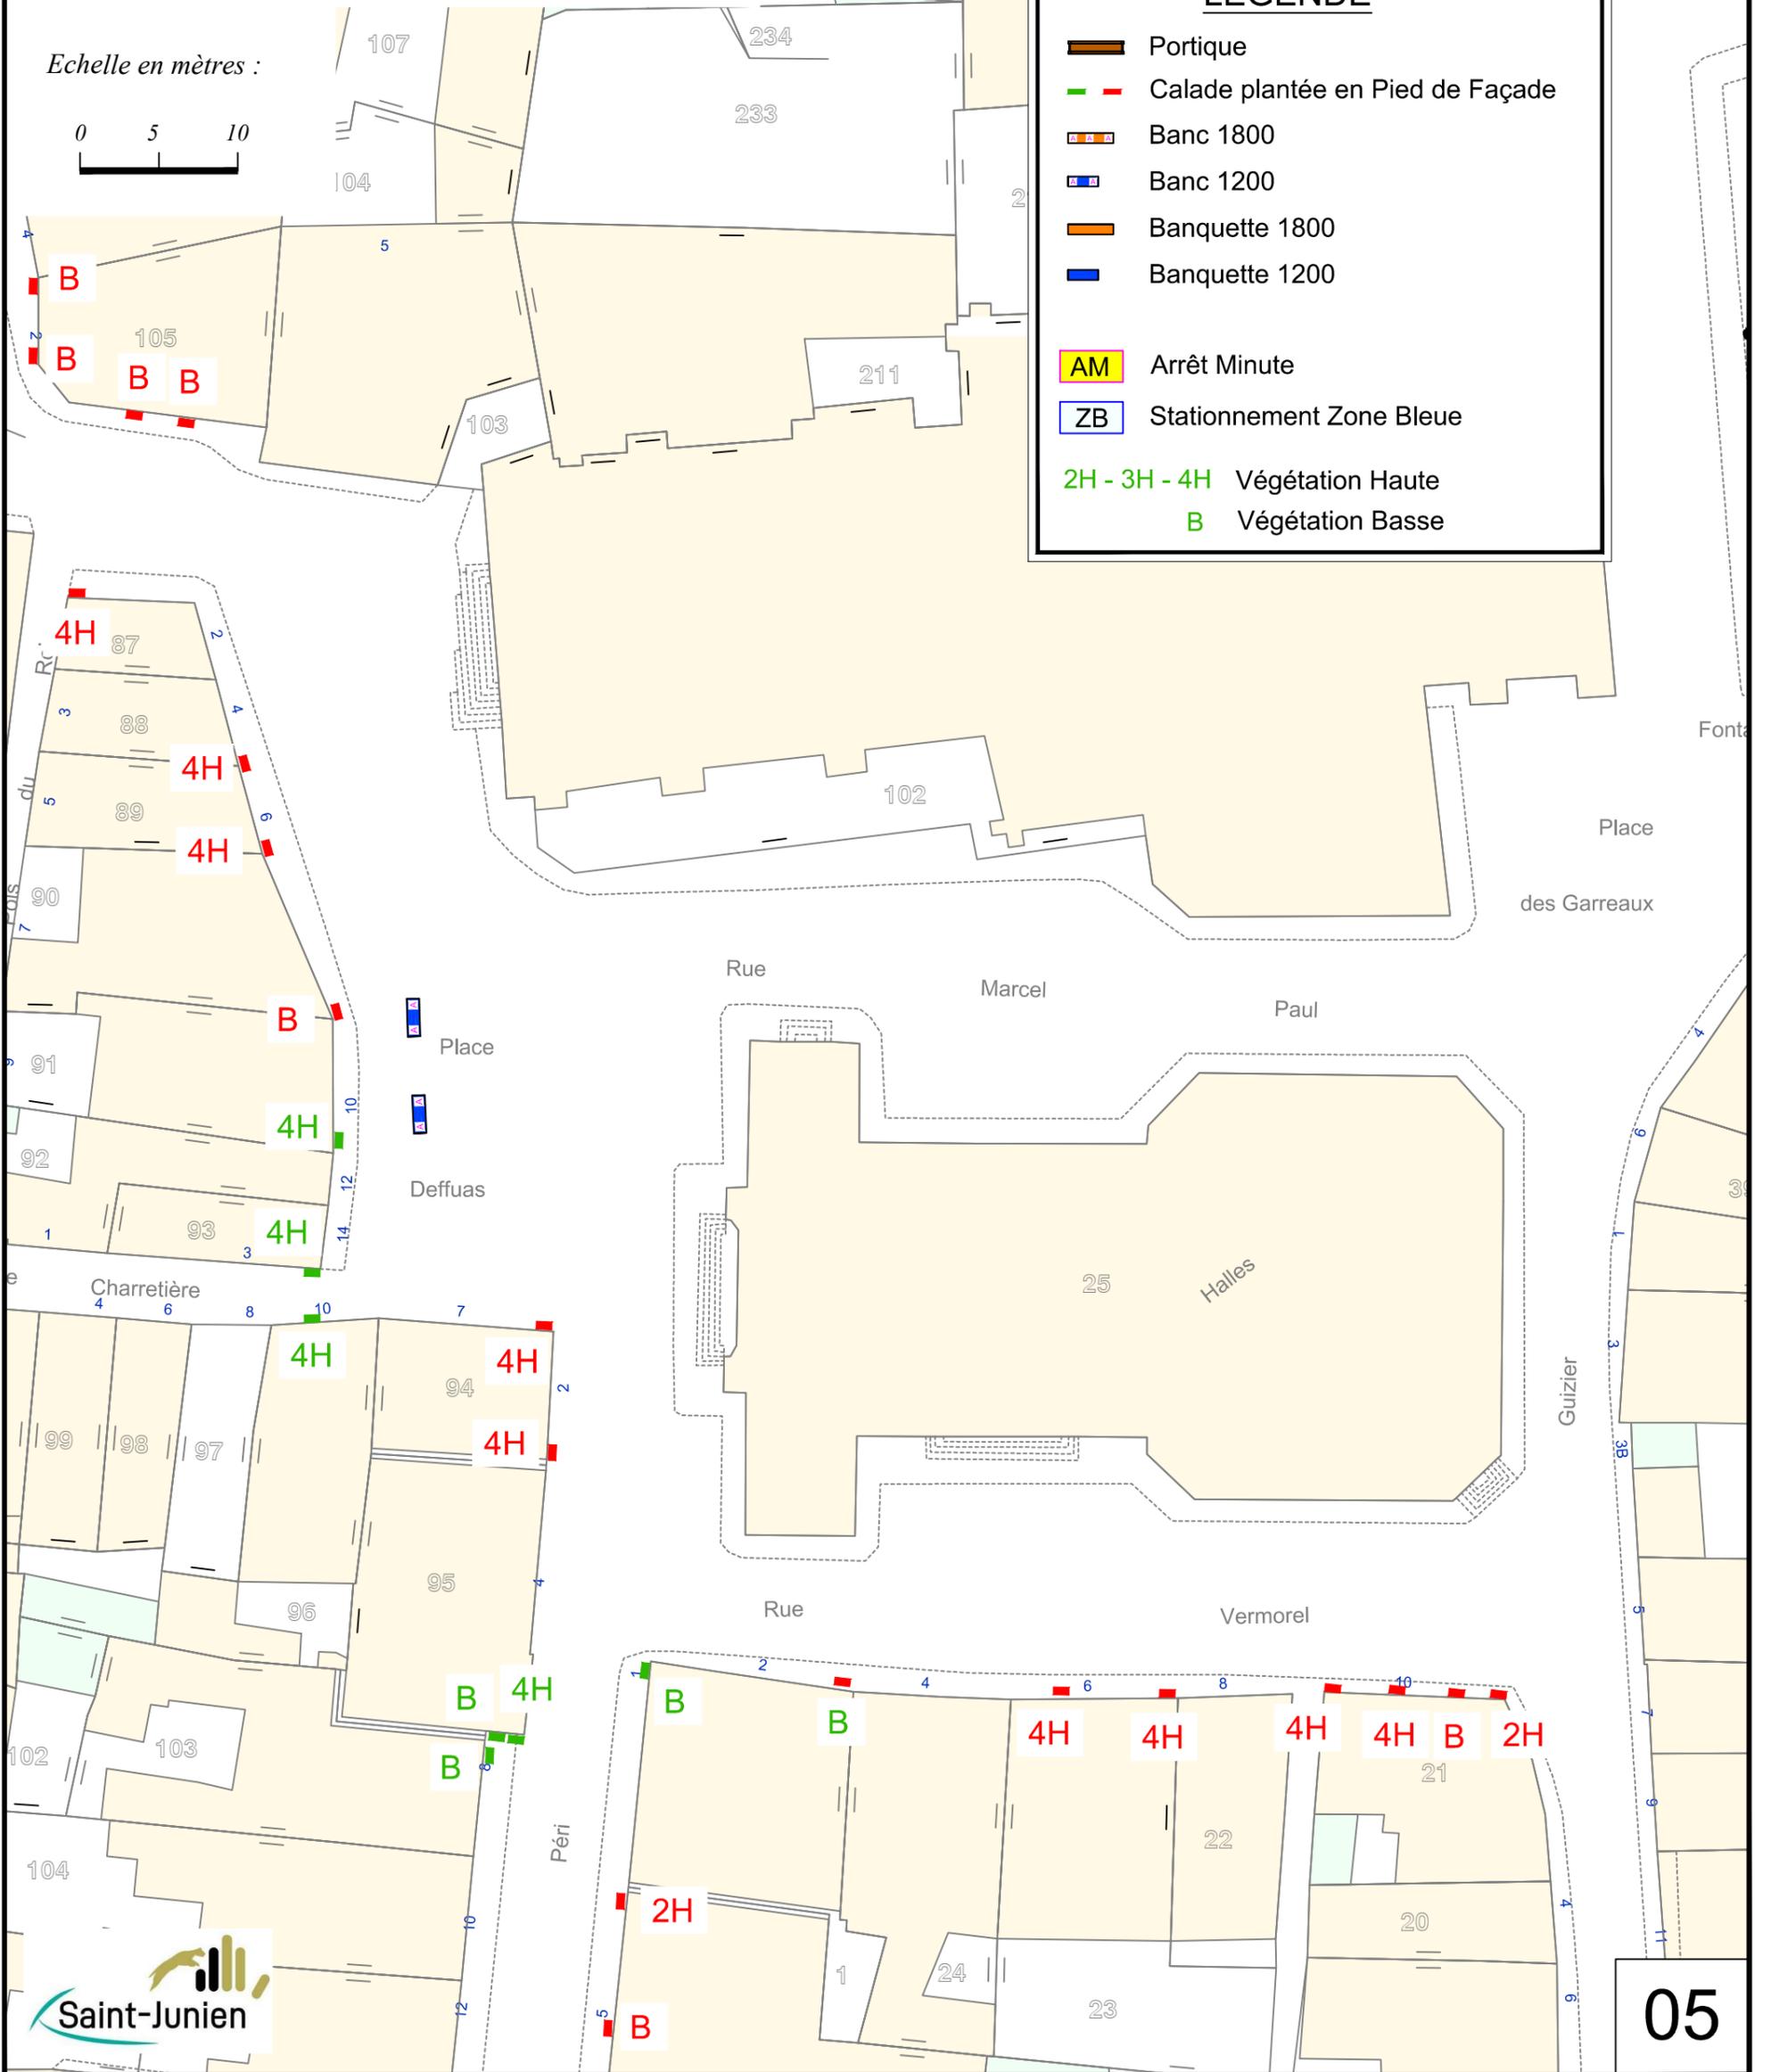

DEPARTEMENT DE LA HAUTE VIENNE
COMMUNE DE SAINT JUNIEN
"Rue Gabriel Péri"


VÉGÉTALISATION DU CENTRE VILLE
PLAN DE MASSE - 4/4

ECHELLE : 1 / 400

Echelle : 1/400
Dossier : 02-2023
Date : 31/01/2025



Echelle en mètres :

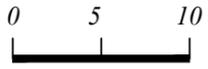

LEGENDE

-  Portique
-  Calade plantée en Pied de Façade
-  Banc 1800
-  Banc 1200
-  Banquette 1800
-  Banquette 1200

-  AM Arrêt Minute
-  ZB Stationnement Zone Bleue

-  2H - 3H - 4H Végétation Haute
-  B Végétation Basse

